



A MAGYAR KIR. DALMŰSZÍNHÁZ A SUGÁRUT FELŐL. — (AZ ELŐZŐ TERVRAJZ UTÁN.)



**Pincze.**

1. Diszletraktár.
2. Légszűrők (accumulátorok).
3. Súlyesztők.
4. Légdudvar.
5. Színpadi lépcső.
6. Lakatos-műhely.
7. Néma személyzet öltözője.
8. Szerelő műhely.
9. Néma személyzet öltözője.
10. Néma személyzet öltözője.
11. Villamos batteriák.
12. Légszűrő-órák.
13. Légszűrő-órák.
14. Házi szolgák lakása.
15. Házi szolgák lakása.
16. Légszűrő-gépek, dinamó-gépek.
17. Előtér.
18. Szénraktár.
19. Házmeester lakása.
20. Folyosó.
21. Folyosó.
22. Központi fűtés.
23. Központi fűtés.
24. Központi fűtés.
25. Központi fűtés.
26. Folyosó.
27. Központi fűtés.
28. Folyosó.
29. Raktárak.
30. Folyosó.
31. Raktár.
32. Ventillátorok.

**Földszint.**

1. Diszletraktár.
2. Diszletraktár-előkészítés.
3. Színpad.
4. Légdudvar.
5. Színpadi lépcső.
6. Karvezető öltözője.
7. Tűzország.
8. Férfi kar öltözője.
9. Női kar öltözője.
10. Színpadi lépcső.
11. Kocsi-feljáró az udvar részére.
12. Kocsi-feljáró az igazgatóság részére.
13. Udvari előcsarnok.
14. Kamra.
15. Atjáró.
16. A III. emeleti néző-tér előcsarnoka.
17. Igazgatósági előcsarnok.
18. Igazgatósági lépcső.
19. A III. emeleti néző-tér előcsarnoka.
20. Páholylépcső.
21. Folyosó.
22. Műszaki ellenőrzési és rendőrfelügyelői szoba (fűtés, légszűrő ellenőrzése).
23. Bejárat a zenekarhoz.
24. Bejárat a zenekarhoz.
25. Cselédek várócsarnoka.
26. Folyosó.
27. Főlépcső.
28. Folyosó.
29. Előcsarnok.
30. Szélfogó folyosó.
31. Fő kocsi-feljáró.
32. III-ik emeleti lépcső.
33. III-ik emeleti lépcső.

**Félemelet.**

1. Diszletraktár.
2. Hátsó színpad.
3. Színpad.
4. Légdudvar.
5. Színpadi lépcső.
6. Magán énekes öltözője.
7. Magán énekesnő öltözője.
8. Magán énekesnő öltözője.
9. Magán énekesnők öltözője.
10. Színpadi lépcső.
11. Kocsi-feljáró az udvar részére.
12. Kocsi-feljáró az igazgatóság részére.
13. Udvari előcsarnok.
14. Lépcső.
15. Udvari csendőrség.
16. A III. emeleti néző-tér előcsarnoka.
17. Előtér.
18. Igazgatósági lépcső.
19. Színesztársalgó.
20. Páholylépcső.
21. Páholyfolyosó.
22. Páholyok.
23. A főváros páholya.
24. Intendans páholya.
25. Ruhatár a közönség részére.
26. Folyosó.
27. Főlépcső.
28. Folyosó.
29. Előcsarnok.
30. Folyosó.
31. Fő kocsi-feljáró.
32. III-ik emeleti lépcső.
33. III-ik emeleti lépcső.

**I. emelet.**

1. Diszletraktár.
2. Hátsó színpad.
3. Színpad.
4. Légdudvar.
5. Színpadi lépcső.
6. Magán táncos öltözője.
7. Első magán táncosnő öltözője.
8. Táncos öltözője.
9. Táncosnői növendékek öltözője.

**I. emelet. (Folytatás.)**

10. Színpadi lépcső.
11. Terrasz.
12. Terrasz.
13. Udvari terem.
14. Előtér.
15. Toilette.
16. Udvari lépcsőcsarnok.
17. Előtér.
18. Igazgatósági lépcső.
19. Összpróba-terem.
20. Páholylépcső.
21. Páholyfolyosó.
22. Királyi udvari diszpáholy.
23. Királyi-udvari magánpáholy.
24. József főherceg páholya.
25. Kir. udvari diszterem.
26. Előtér.
27. Főlépcső.
28. Folyosó.
29. Társalgó (foyer).
30. Diszfolyosó.
31. Terrasz.
32. III-ik emeleti lépcső.
33. III-ik emeleti lépcső.

**II. emelet.**


1. Diszletraktár.
2. Hátsó színpad.
3. Színpad.
4. Légdudvar.
5. Színpadi lépcső.
6. Színi tanodai növendékek öltözője.
7. Főrendező szobája.
8. Magánpróba-szobák.
9. Igazgató és titkár szobája.
10. Intendans szobája.
- 11.
- 12.
13. Udvari terem.
14. Világító udvar.
15. Toilette.
16. Udvari lépcső-csarnok.
17. Előtér.
18. Igazgatósági lépcső.
19. Műszaki felügyelőszoba.
20. Páholylépcső.
21. Páholyfolyosó.
22. Kir. udvari diszpáholy.
23. Kir. udv. magánpáholy.
24. József főherceg páholya.
25. Kir. udvari diszterem.
26. Előtér.
28. Loggia.
29. Társalgó (foyer).
30. Loggia.
- 31.
32. III. emeleti lépcső.
33. III. emeleti lépcső.

**III. emelet.**

1. Próbatermek.
2. A táncos próbaterme.
3. Színpad.
4. Légdudvar.
5. Színpadi lépcső.
6. Színi tanodai növendékek öltözője.
7. Karfelügyelő szobája.
8. Ügyelők s főgépész szobája.
9. Könyvtár.
10. Jegyelőkészítő iroda.
- 11.
- 12.
13. Főnyelőkészítő és világítási felügyelő szobája.
14. Világító udvar.
15. Raktár.
16. Fodrász-műhely.
17. Előtér.
18. Igazgatósági lépcső.
19. Főpénztár.
20. Folyosó.
21. Nézőtér.
22. Nézőtér.
23. Színesz-páholy.
24. Színesz-páholy.
25. Előcsarnok.
26. Előtér.
27. III. emeleti társalgó.
28. Férfi jelmeztár.
30. Loggia.
- 31.
32. III. emeleti lépcső.
33. III. emeleti lépcső.

**IV. emelet.**

1. Festő-terem.
2. Festő-terem.
3. Színpad.
4. Légdudvar.
5. Színpadi lépcső.
6. Női jelmeztár.
7. Butoraktár.
8. Női jelmeztár.
9. Butoraktár.
10. Butoraktár.
- 11.
- 12.
13. Női jelmeztár.
14. Világító udvar.
15. Atjáró.
16. Női jelmeztár.
17. Kelléktár.
18. Kelléktár.
19. Kellék- és fegyvertár.
20. Folyosó.
- 21.
22. Csillárpadlás, mely az V. emeletre terjed.
- 23.
- 24.
- 25.
- 26.
27. Férfi jelmeztár.
- 28.
- 29.
30. Terrasz.
- 31.
32. Lépcső a férfi jelmeztárhoz.
33. Lépcső a férfi jelmeztárhoz.

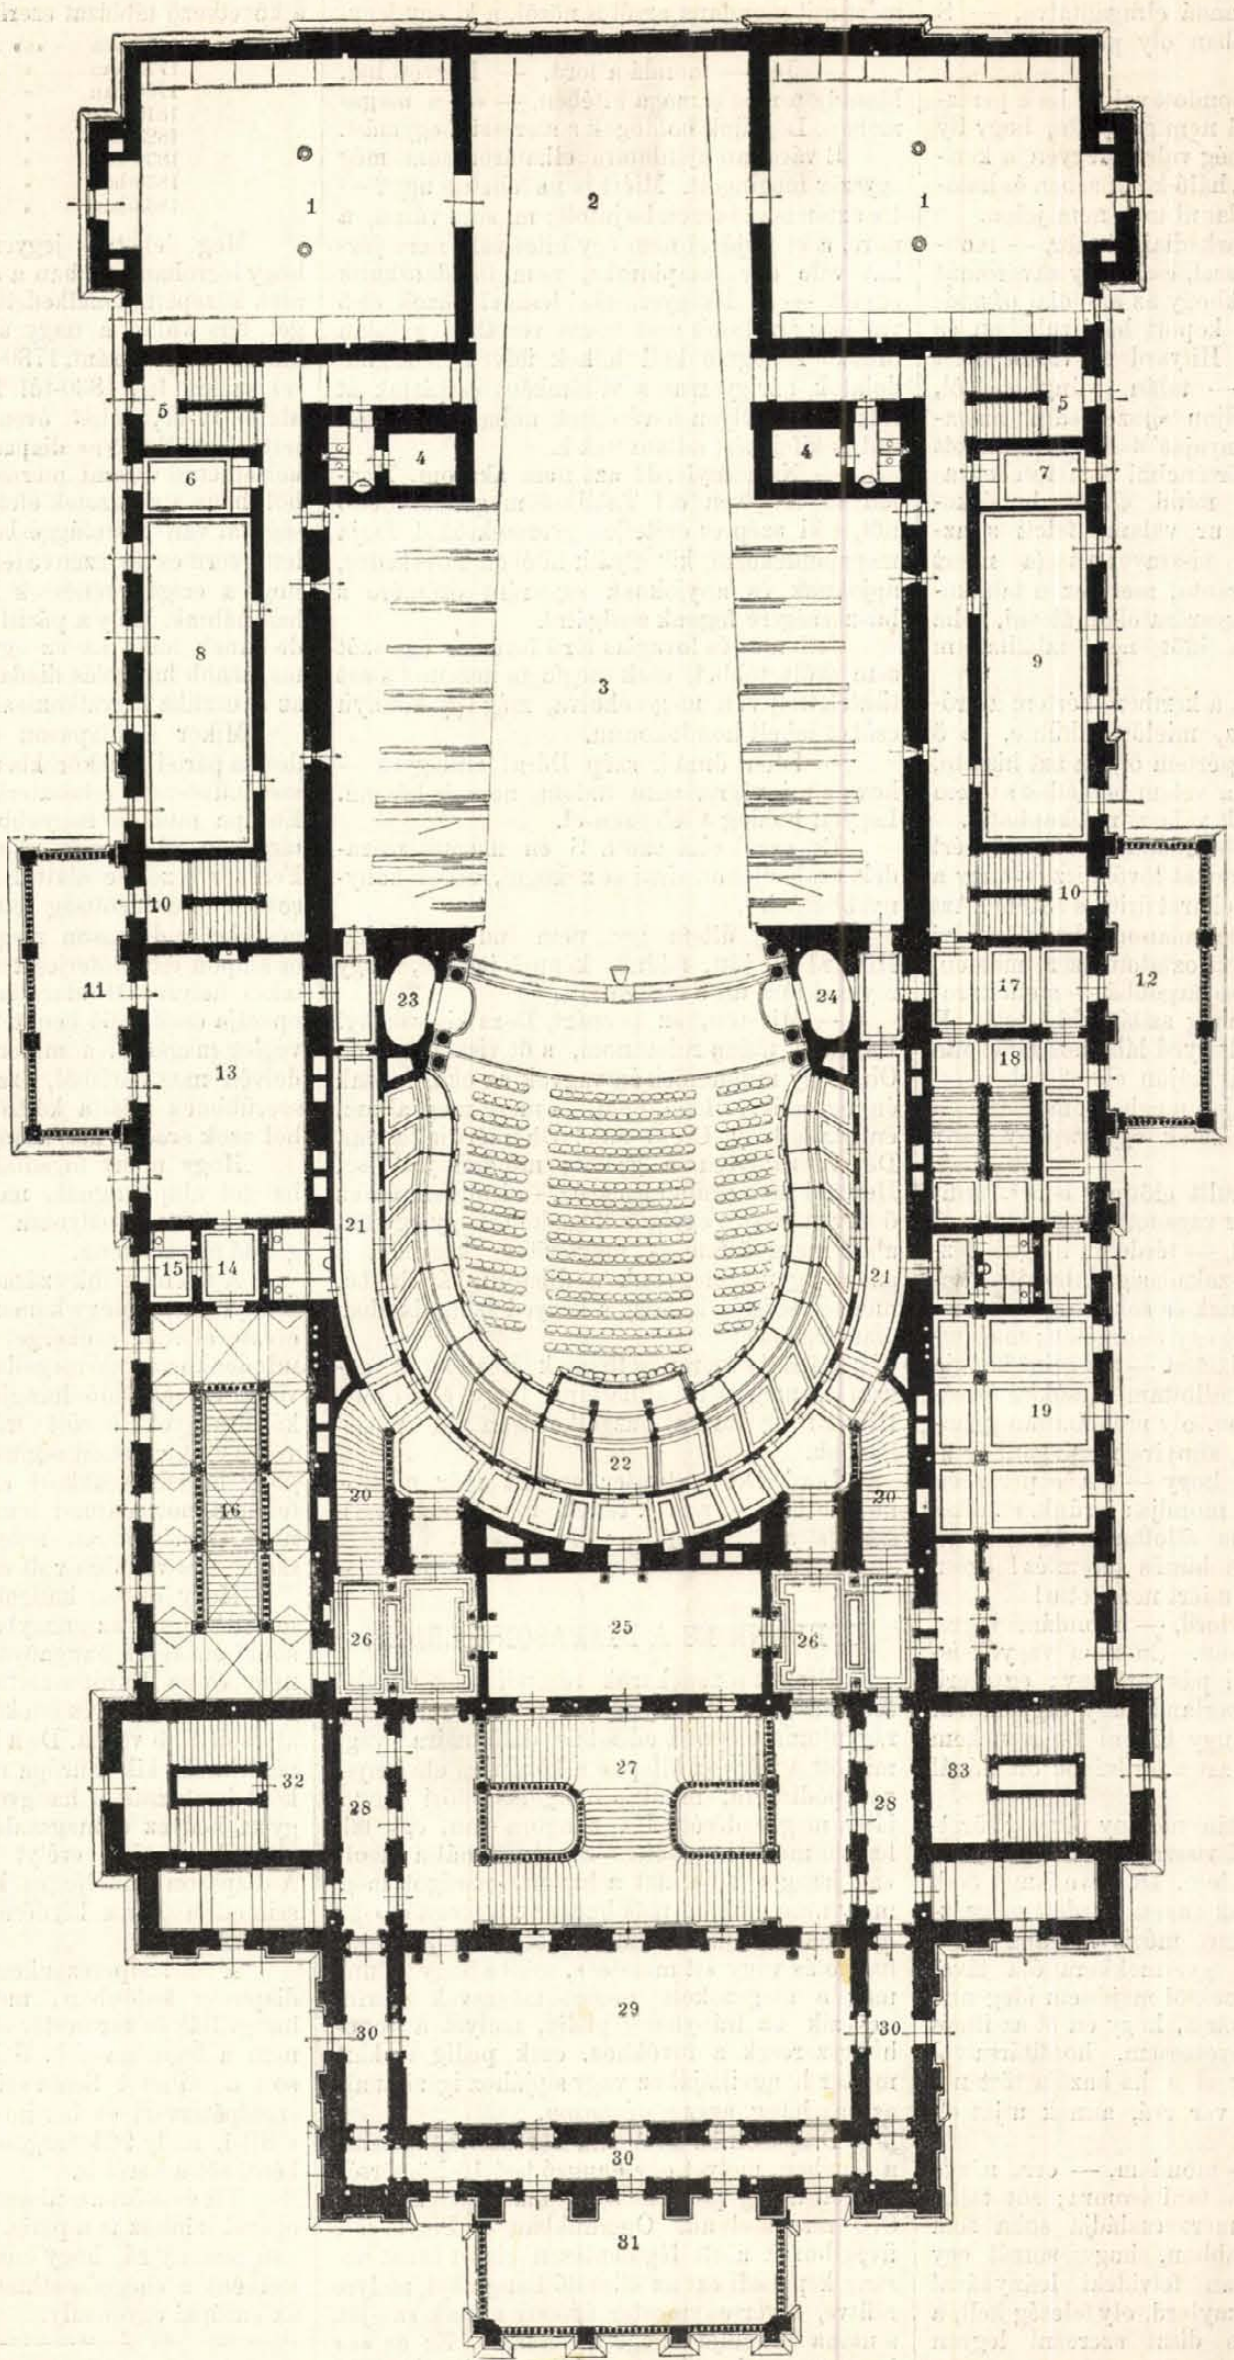

**AZ OPERA-SZINHÁZ ELSŐ EMELETÉNEK ALAPRAJZA.**

Ez alaprajz az első emeletet úgy tünteti föl, hogy a földszinti nézőhely is hozzá van véve. Magyarazatul adjuk itt még a színház összes helyiségeinek felsorolását. A mellékelt számok alatt ugyanis a tervrajzon levő számok szerint van felsorolva, hogy az első emeleten feltüntetett helyiségeknek mily helyiségek felelnek meg az épület alsó vagy felső részeiben.