


MARGIT-SZIGET



A „MARGIT-FURDŐ” alaprajza

Tervezte YBL MIKLÓS építész.

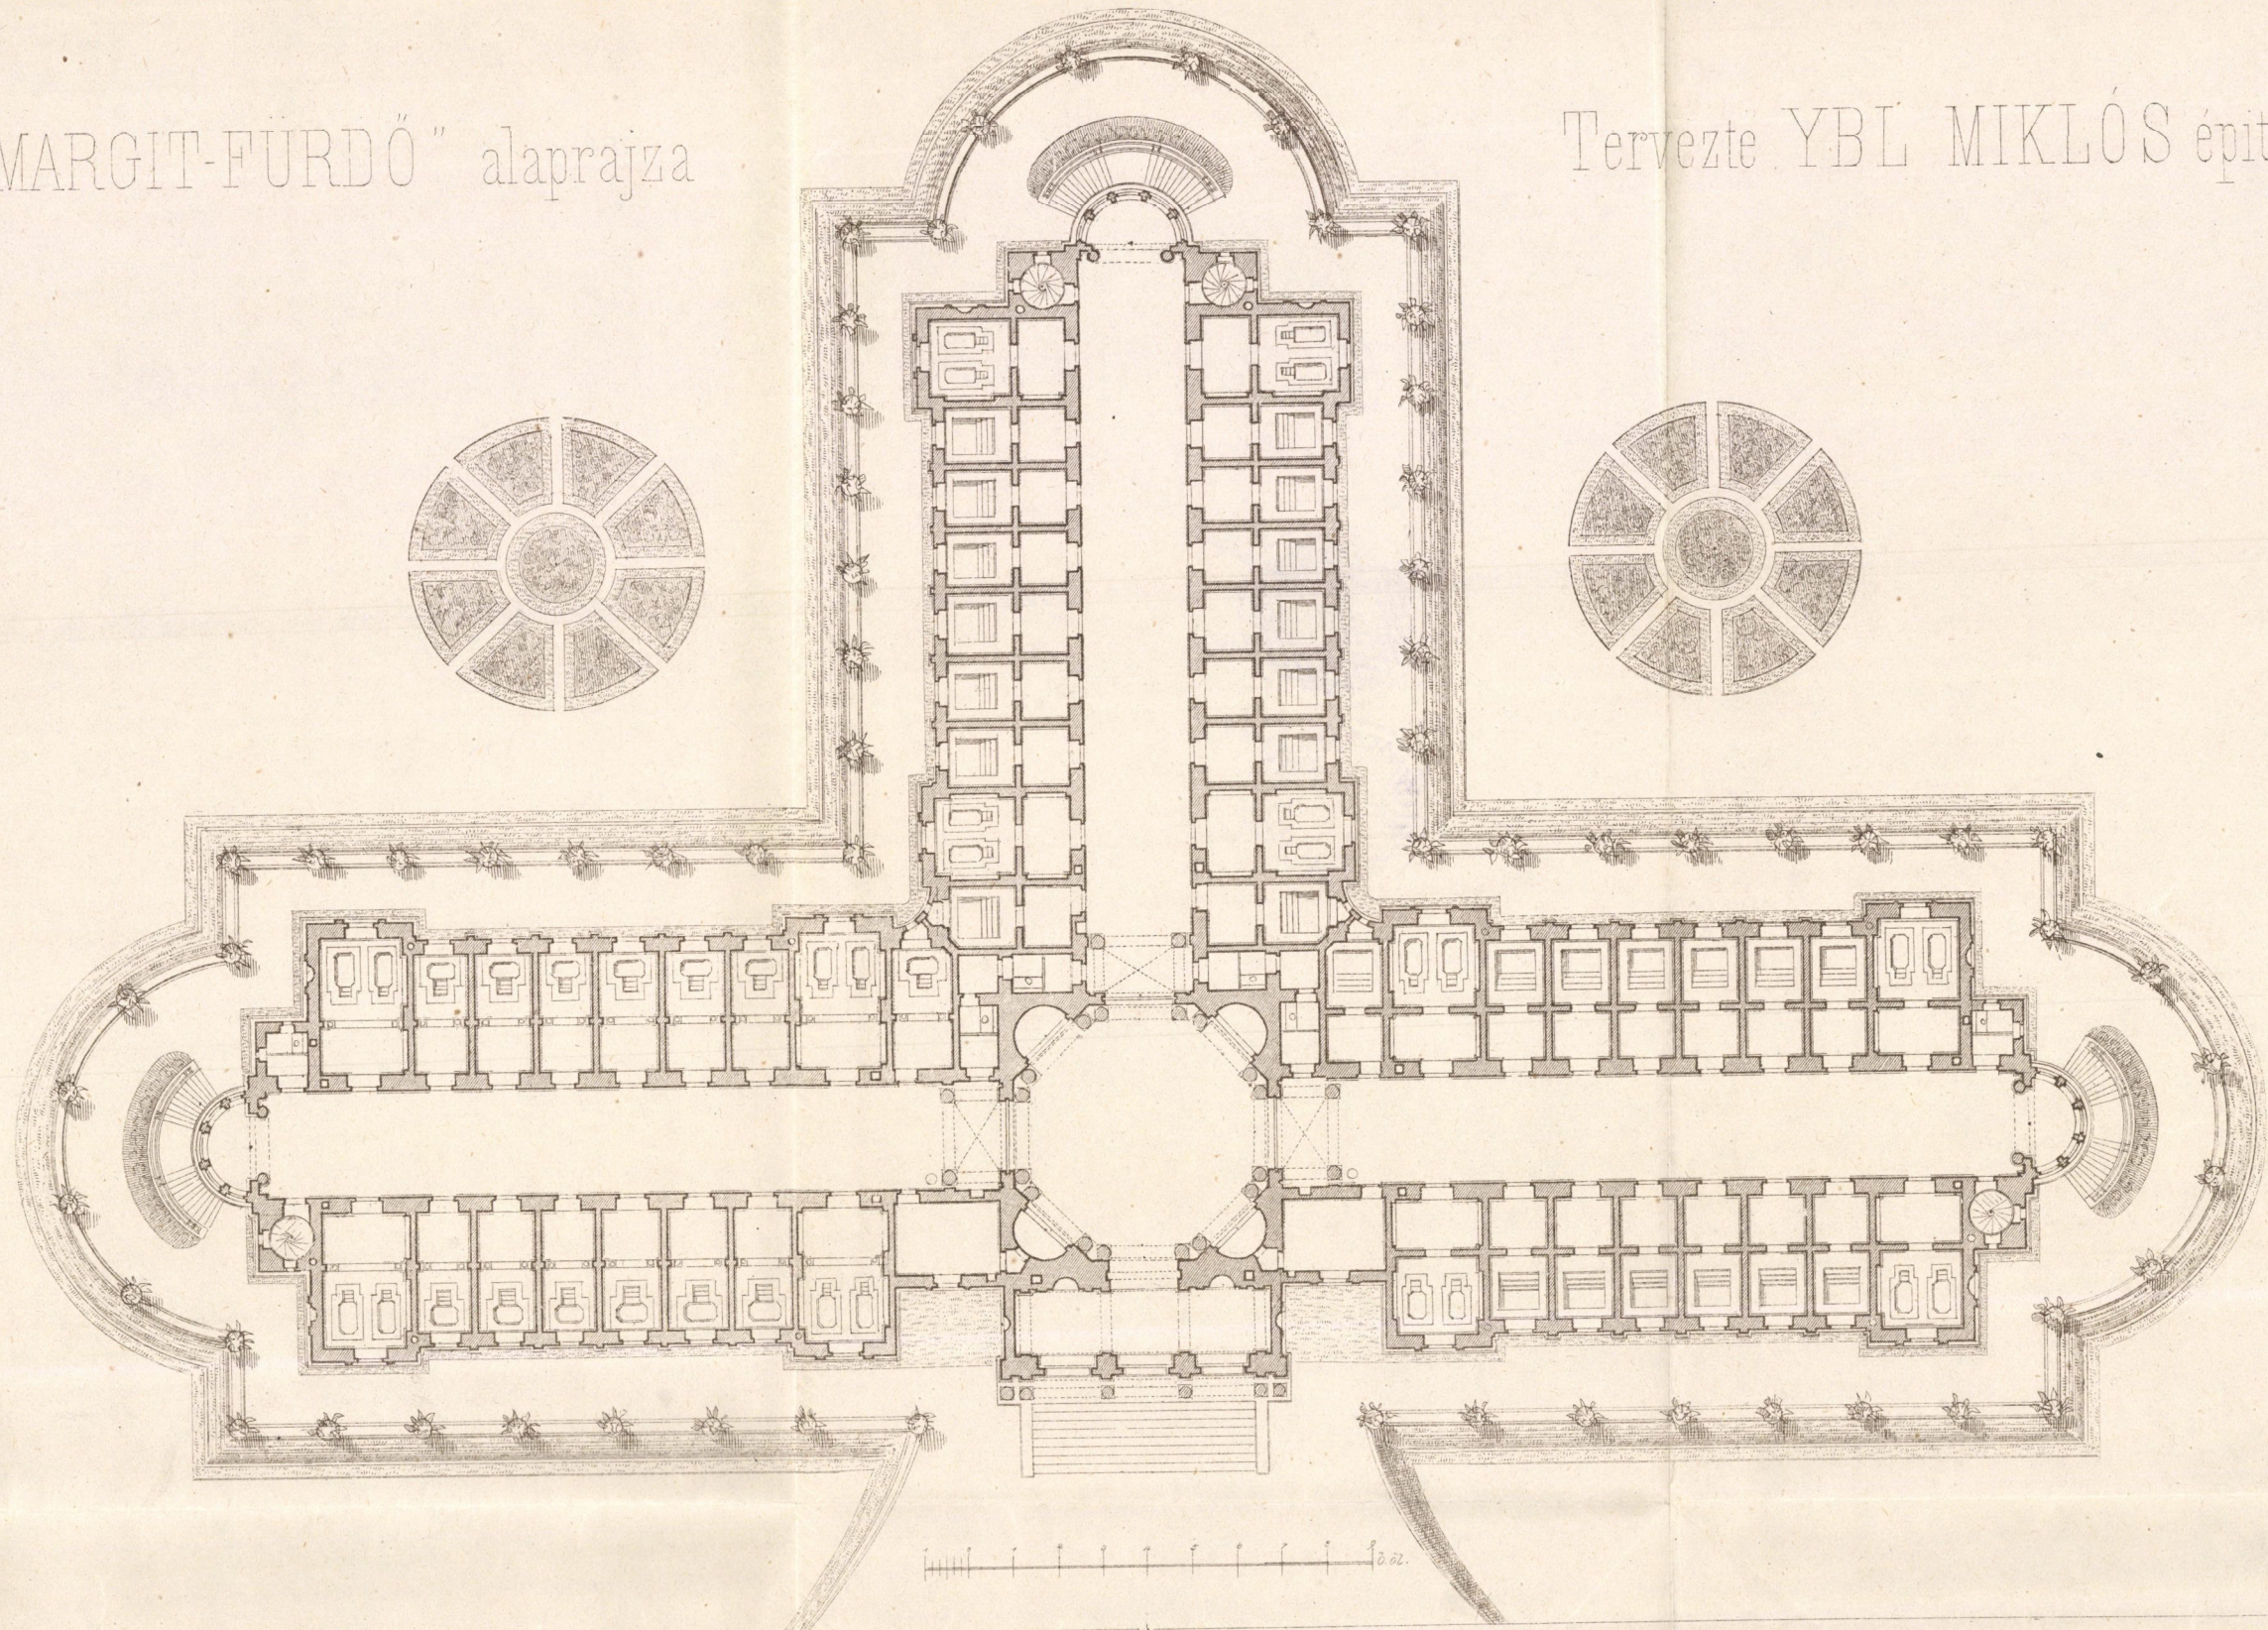


GERBER-féle TARTÓK


1. ábra.

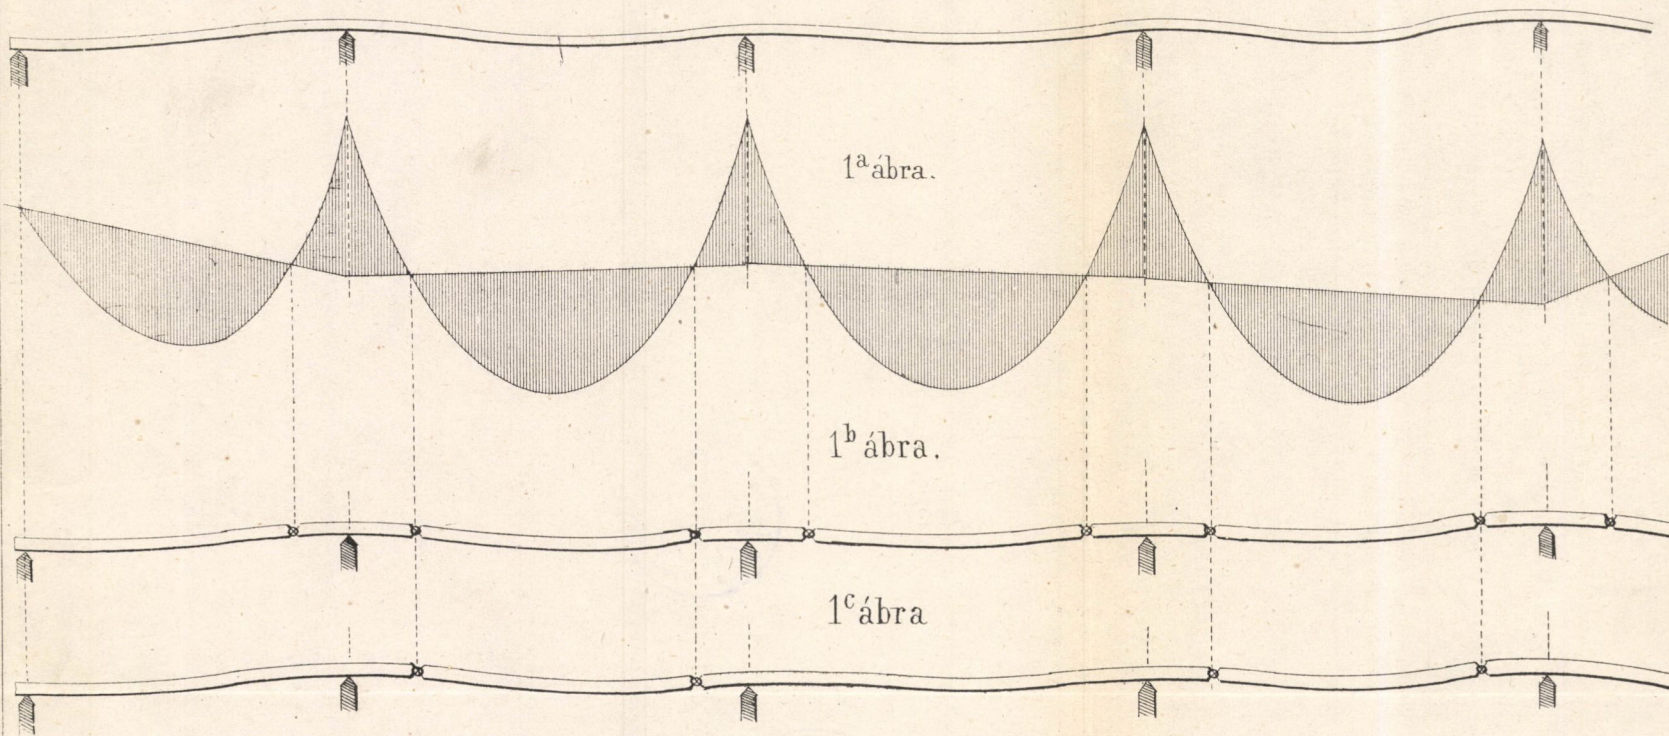

2. ábra.

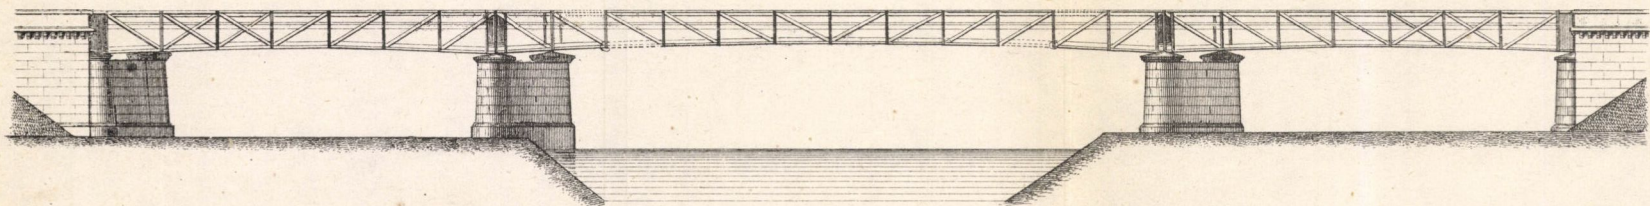

3. ábra.

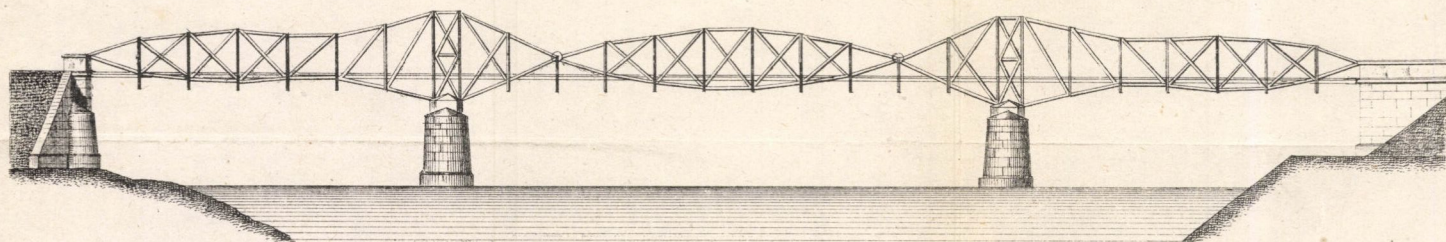

4. ábra.

